




外立面图a

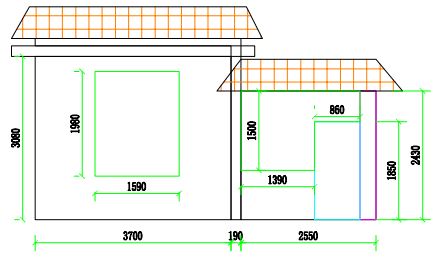

外立面图b

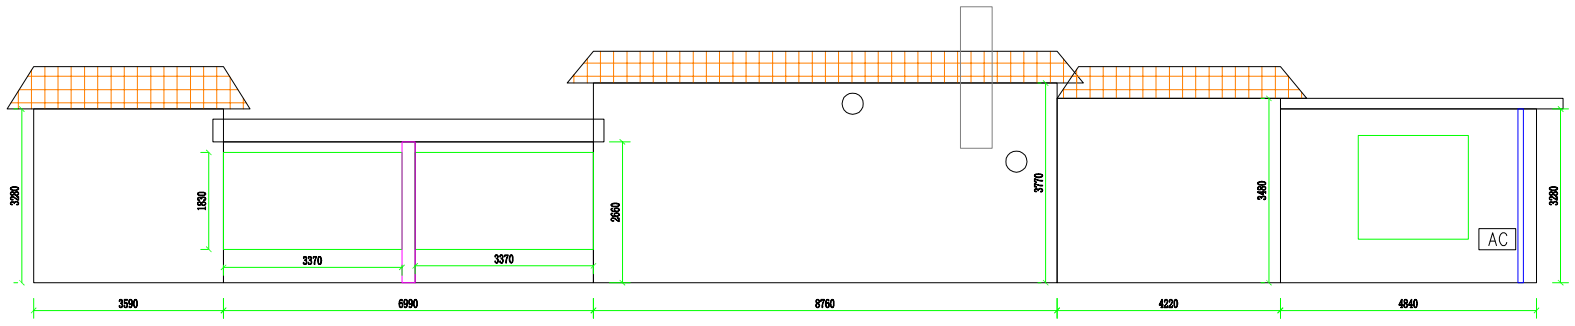

外立面图c

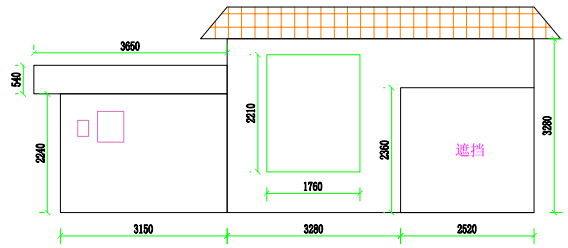

外立面图d

图例：

门

窗

开关 插座


闸、电箱、电表箱、电线槽

出水口开关

管道、下水管

柱子、梁

消防栓

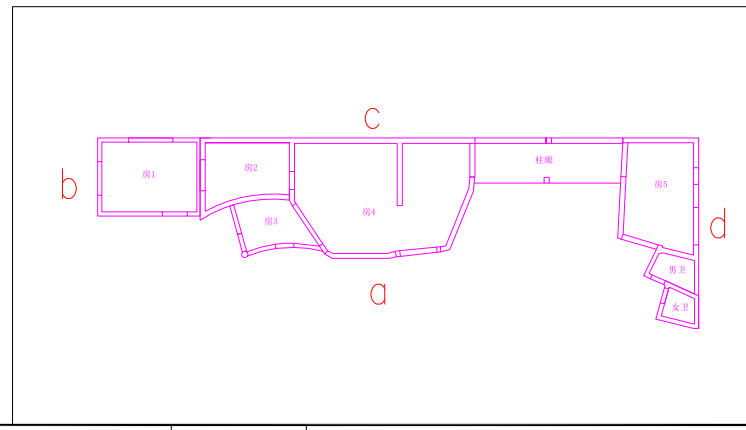

广东南粤勘察设计有限公司				工程名称	从化安城山庄项目
				委托单位	广州安城智慧运营有限公司
测量员	彭云华	绘图员	李艳娜	图　纸 内　容	厨房外立面图
审核员	朱振华	出图日期	2022年12月22日		