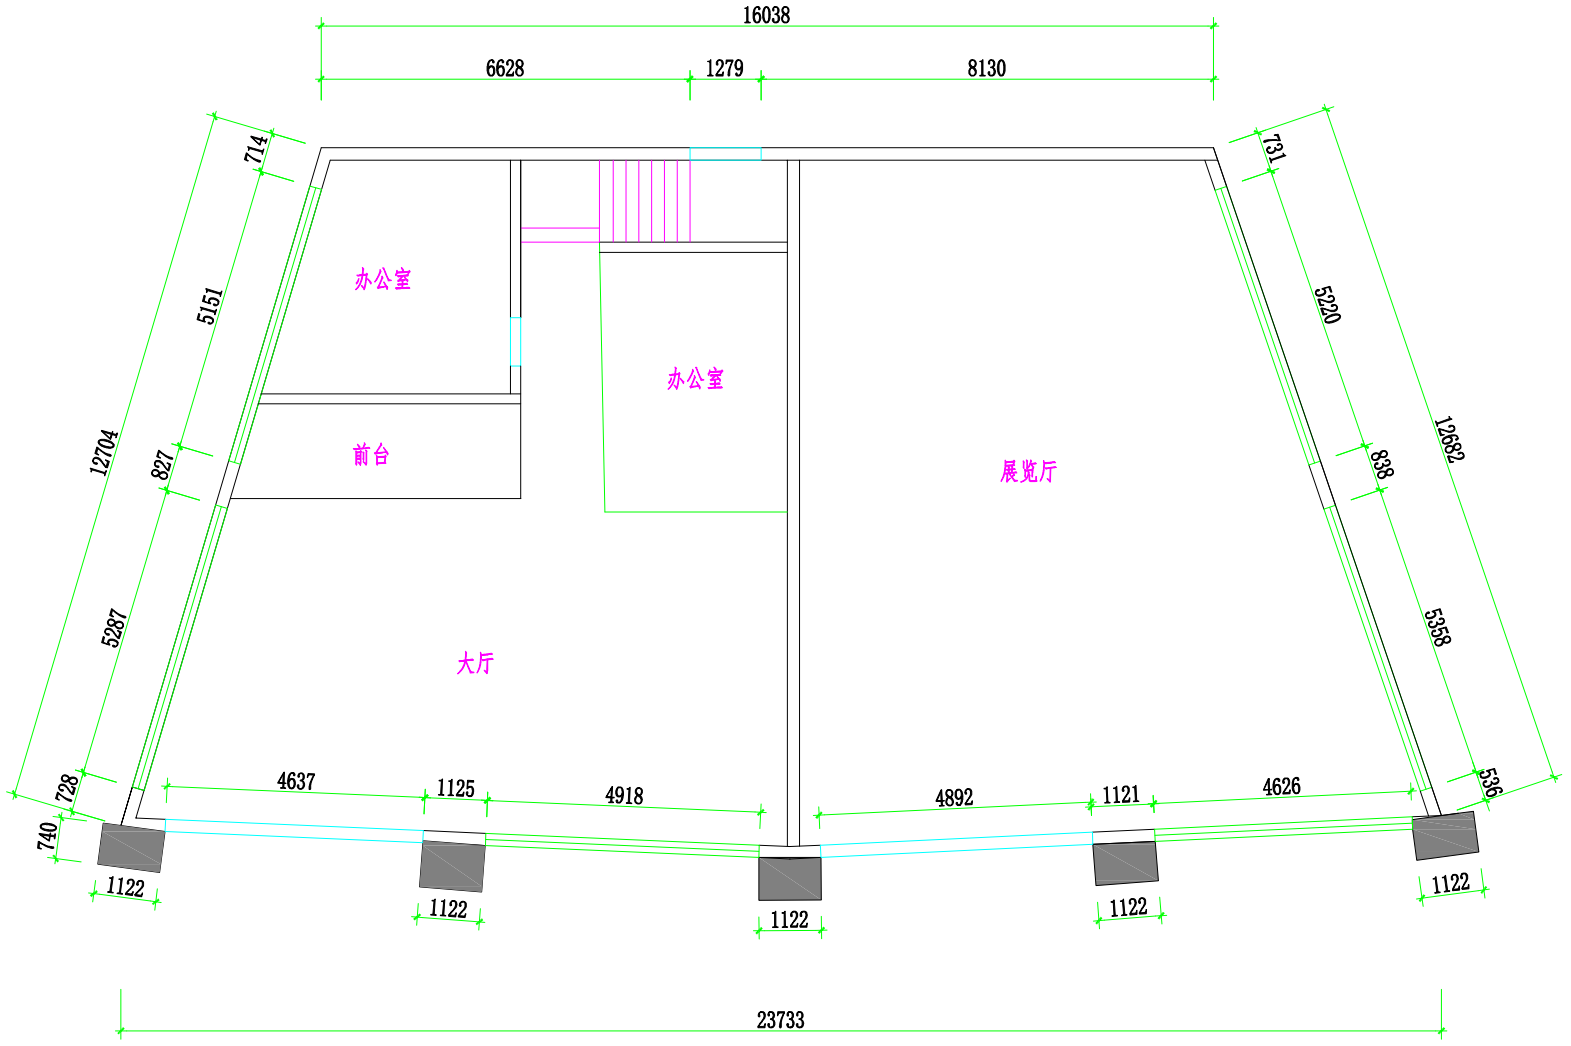



| | | | | | |
|---|---|---|---|---|---|
| 广东南粤勘察设计有限公司 | | | | 工程名称 | 从化安城山庄项目 |
| | | | | 委托单位 | 广州安城智慧运营有限公司 |
| 测量员 | 彭云华 | 绘图员 | 李艳娜 | 图 纸 内 容 | 主楼首层平面图 |
| 审核员 | 朱振华 | 出图日期 | 2022年12月22日 | | |