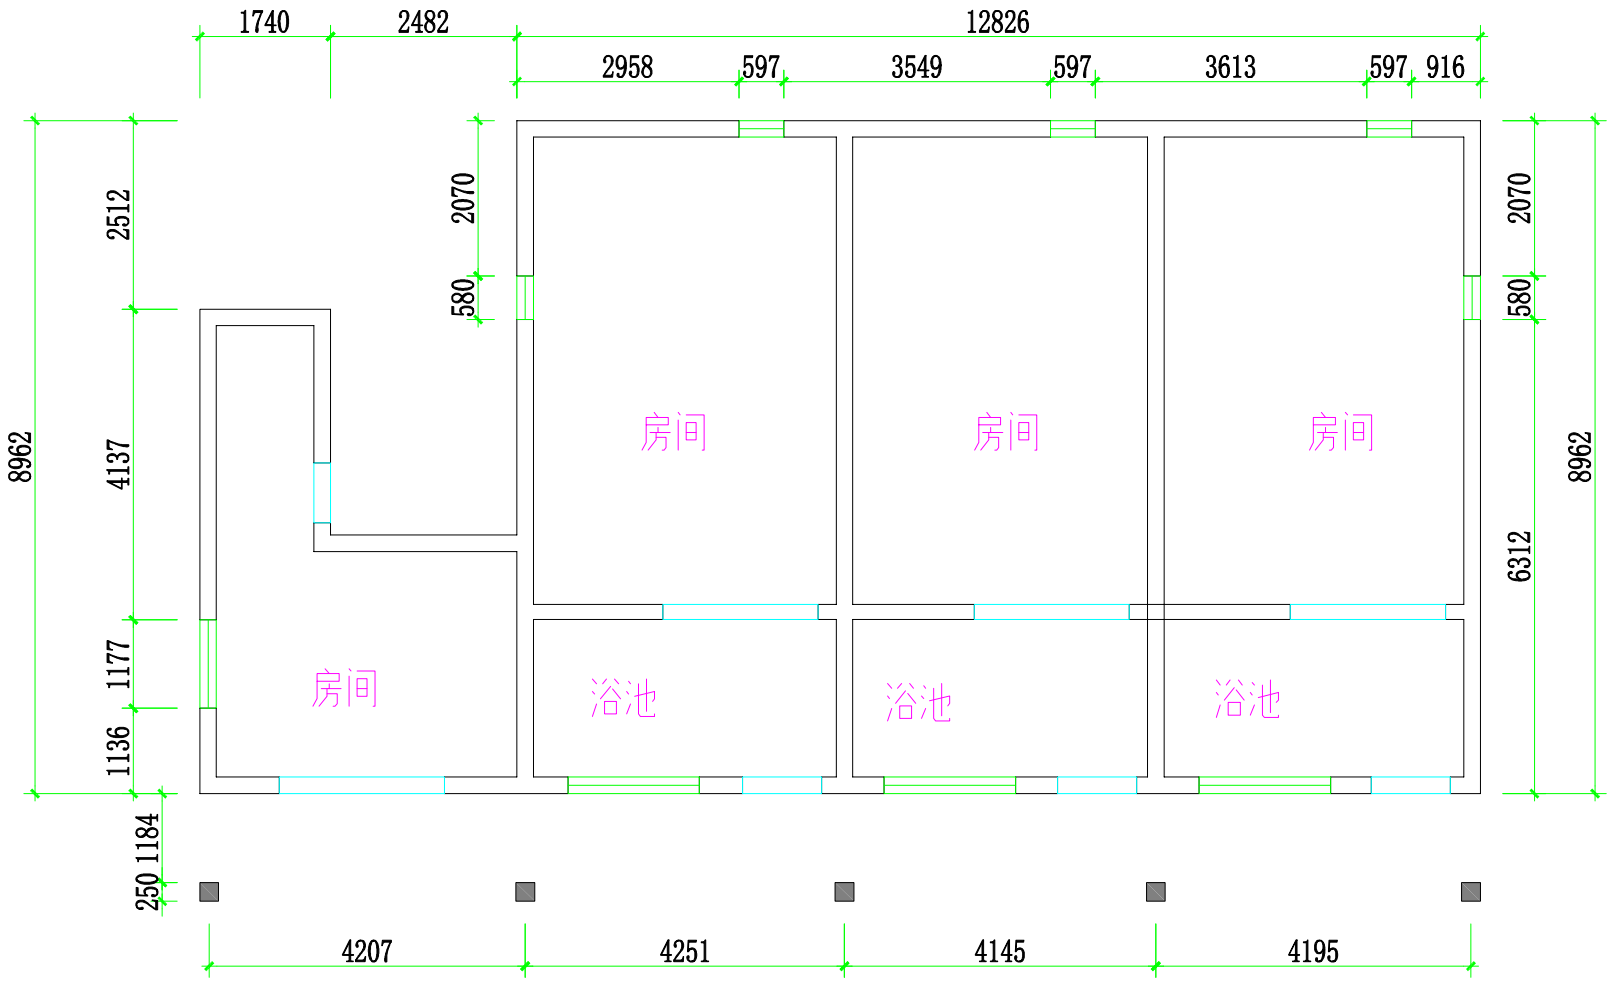


广东南粤勘察设计有限公司				工程名称	从化安城山庄项目
				委托单位	广州安城智慧运营有限公司
测量员	彭云华	绘图员	李艳娜	图 纸 内 容	兰亭首层平面图
审核员	朱振华	出图日期	2022年12月22日		